

UCHWAŁA NR XXXVI/262/2022  
RADY POWIATU SZAMOTULSKIEGO  
z dnia 14 września 2022 r.

w sprawie pozbawienia kategorii drogi powiatowej części dawnej drogi wojewódzkiej nr 182 we Wronkach.

Na podstawie art. 10 ust. 5c i 5e w zw. z art. 6a ust. 1 ustawy z dnia 21 marca 1985 r. o drogach publicznych (tekst jednolity Dz.U. z 2022 r. poz. 1693 ze zm.) oraz art. 12 ust. 11 ustawy z dnia 5 czerwca 1998 r. o samorządzie powiatowym (tekst jednolity Dz.U. z 2022 r. poz. 1526) Rada Powiatu Szamotulskiego uchwala, co następuje:


§ 1. Pozbawia się kategorii drogi powiatowej - części dawnej drogi wojewódzkiej nr 182 Międzychód – Sieraków – Wronki – Piotrowo – Czarnków - Ujście, od skrzyżowania z drogą wojewódzką nr 184 (ul. Poznańska) do skrzyżowania z drogami wojewódzkimi nr 140 i 150 (rondo Europa) we Wronkach (od km 37+790 do km 38+866), wraz z leżącym w jej ciągu mostem, zgodnie z załącznikiem mapowym do niniejszej uchwały.

§ 2. Wykonanie uchwały powierza się Zarządowi Powiatu Szamotulskiego.

§ 3. Uchwała wchodzi w życie po upływie 14 dni od dnia ogłoszenia w Dzienniku Urzędowym Województwa Wielkopolskiego.

Przewodniczący Rady

**Radosław Łanoszka**

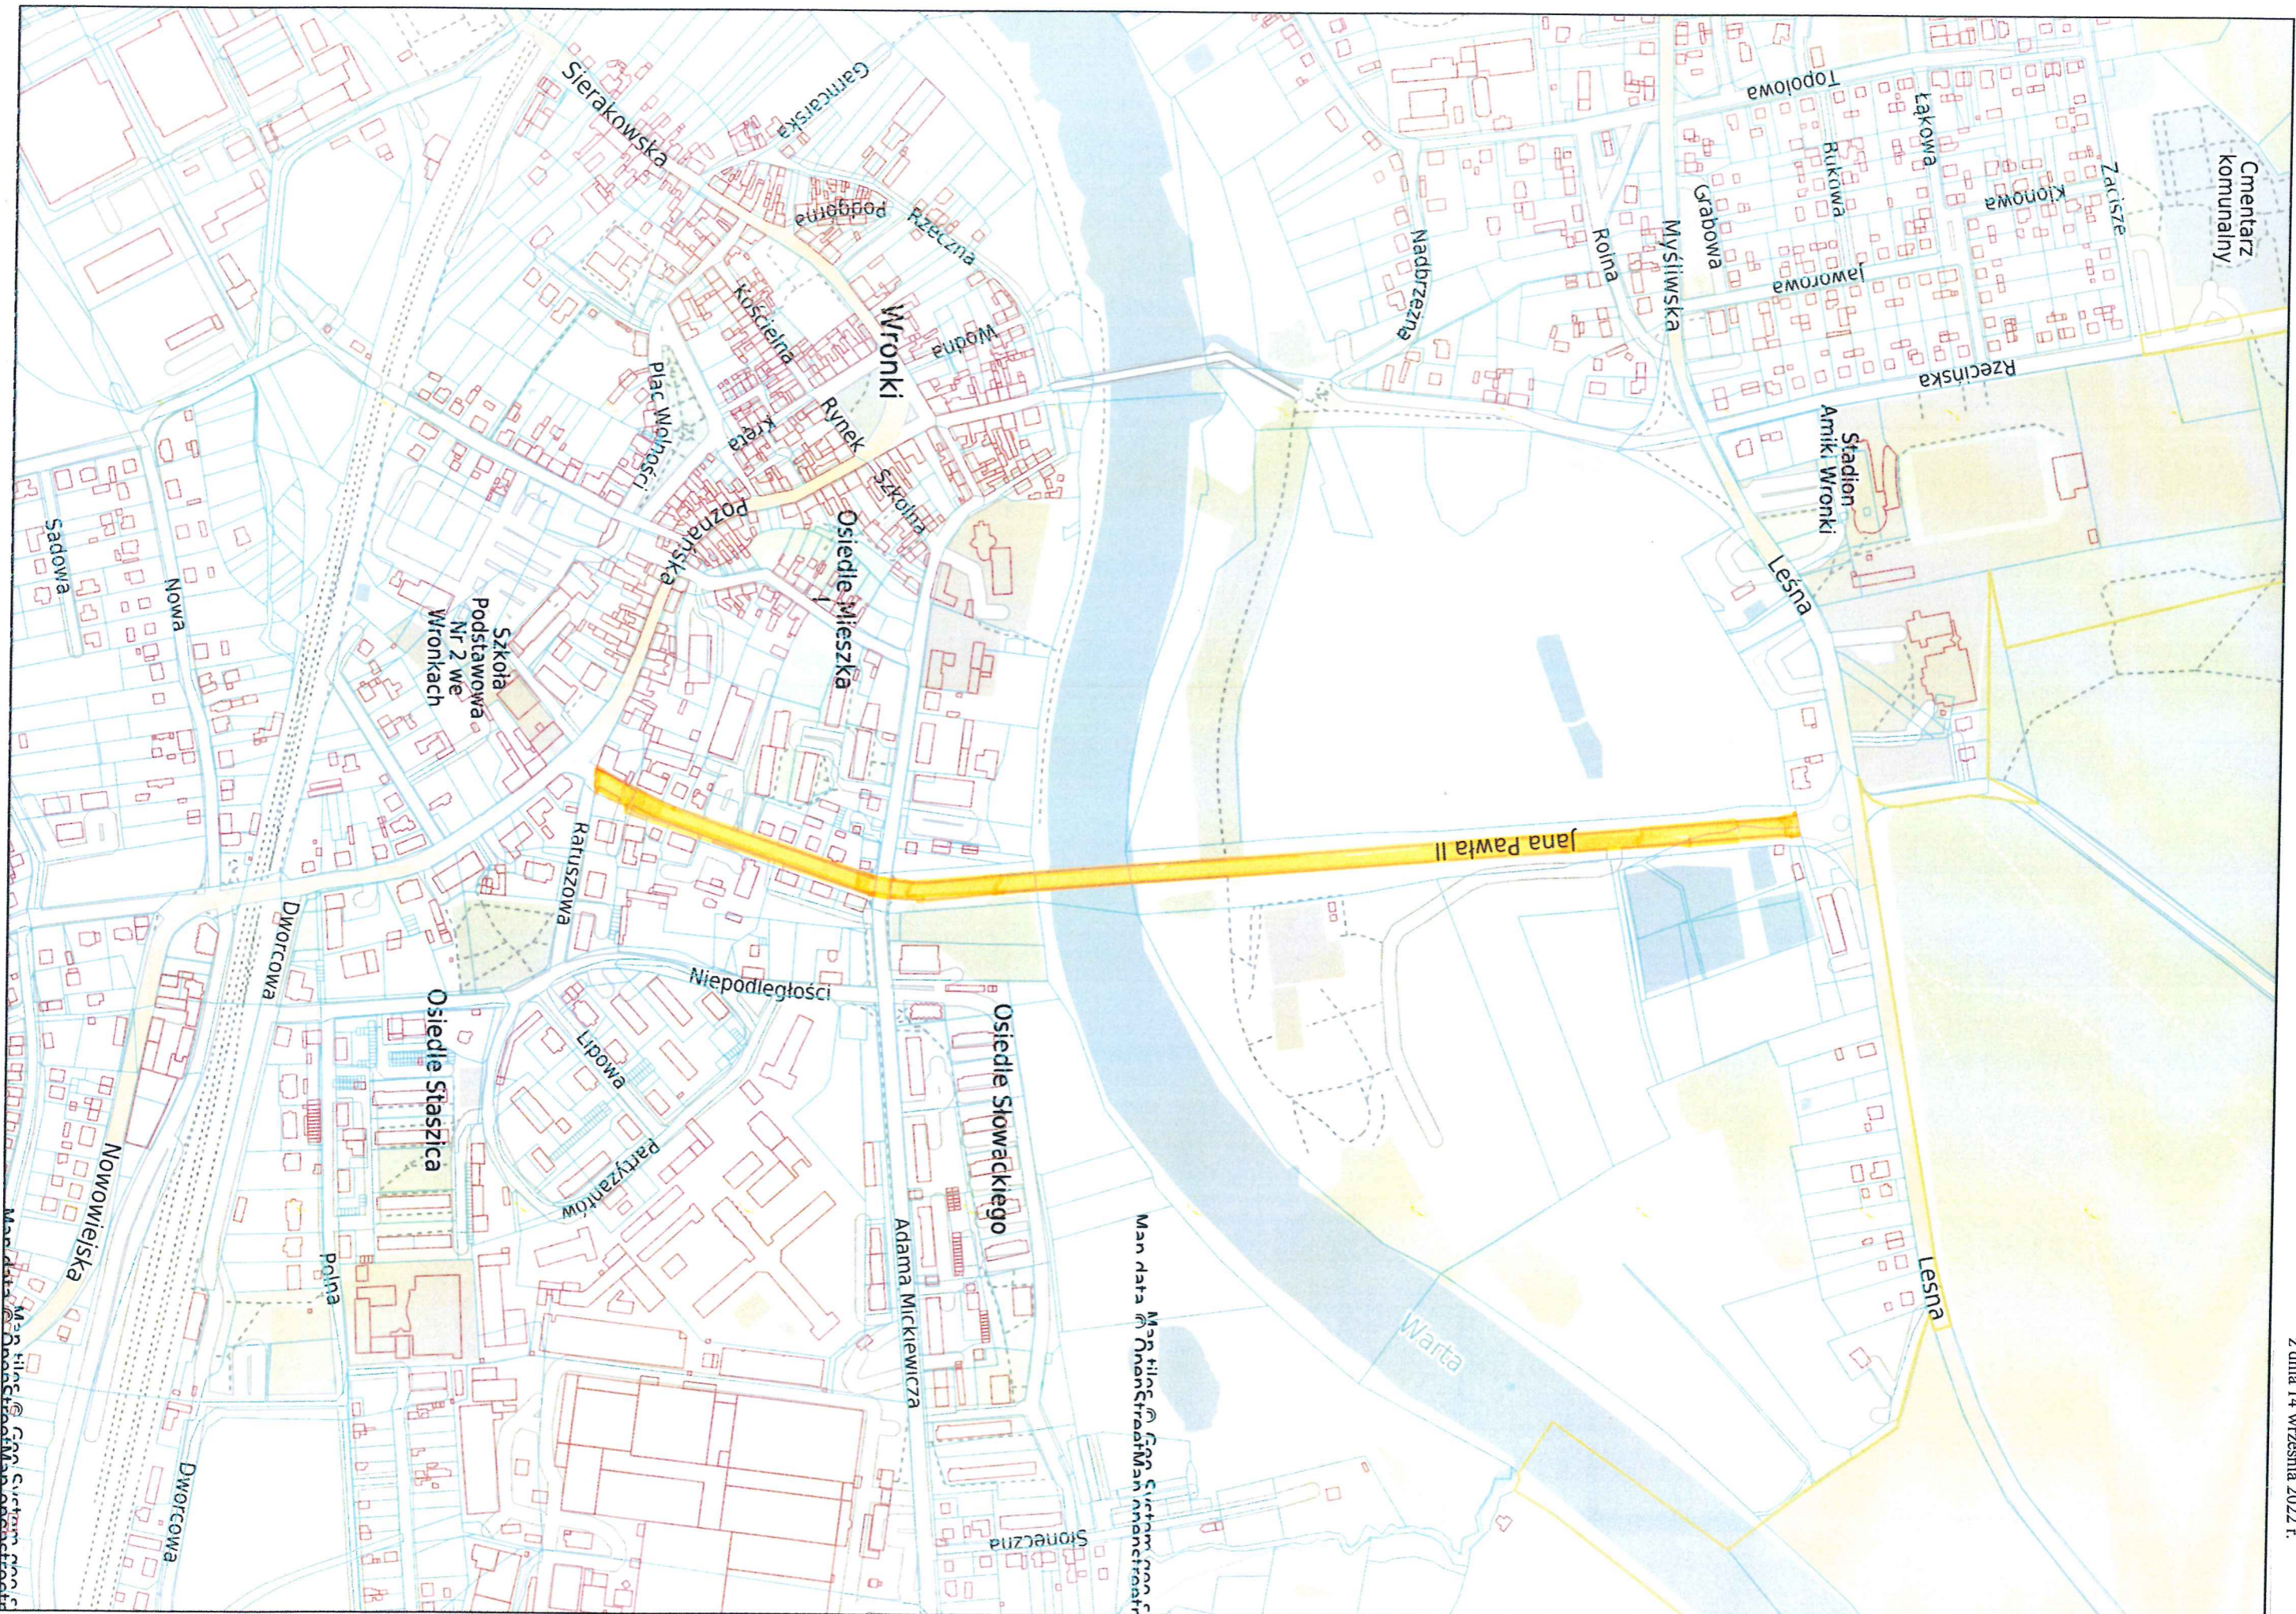

skala 1 : 5000

Załącznik  
do UCHWAŁY NR XXXVII/262/2022  
RADY POWIATU SZAMOTULSKIEGO  
z dnia 14 września 2022 r.

## Uzasadnienie

W związku z oddaniem do użytkowania w dniu 30 czerwca 2022 r. obwodnicy miasta Wronki, odcinek drogi wojewódzkiej nr 182, o przebiegu Międzychód – Sieraków – Wronki – Piotrowo – Czarnków - Ujście, od skrzyżowania z drogą wojewódzką nr 184 (ul. Poznańska) do skrzyżowania z drogami wojewódzkimi nr 140 i 150 (rondo Europa) we Wronkach (od km 37+790 do km 38+866), został zastąpiony nowo wybudowanym odcinkiem drogi – obwodnicą miasta Wronki.

Stosownie do treści art. 10 ust. 5e ustawy z dnia 21 marca 1985 r. o drogach publicznych (tekst jednolity Dz.U. z 2022 r. poz. 1693 ze zm.), zwanej dalej ustawą, odcinek drogi wojewódzkiej zastąpiony nowo wybudowanym odcinkiem drogi z chwilą oddania go do użytkowania zostaje pozbawiony dotychczasowej kategorii i zaliczony do kategorii drogi powiatowej.

Rada Powiatu może, w drodze uchwały, pozbawić kategorii drogi powiatowej odcinek drogi powiatowej o proporcjonalnej długości do odcinka drogi wojewódzkiej, o którym mowa w punkcie 5e. Ten odcinek drogi powiatowej zostaje zaliczony do kategorii drogi gminnej (art. 10 ust. 5c ustawy).

Zarząd Powiatu informuje wójta (burmistrza, prezydenta miasta) o zamiarze podjęcia uchwały, o której mowa w ust. 5c, co najmniej na 30 dni przed jej podjęciem (art. 10 ust. 5d ustawy).

Zarząd Powiatu Szamotulskiego w dniu 5 sierpnia 2022 r. podjął uchwałę Nr 347/2022 w sprawie poinformowania Burmistrza Miasta i Gminy Wronki o zamiarze podjęcia przez Radę Powiatu Szamotulskiego uchwały o pozbawieniu kategorii drogi powiatowej części dawnej drogi wojewódzkiej nr 182.

Wypełniając obowiązek wynikający z art. 10 ust. 5d ustawy pismem z dnia 5 sierpnia 2022 r. Zarząd Powiatu skutecznie poinformował Burmistrza Miasta i Gminy Wronki o zamiarze podjęcia przez Radę Powiatu Szamotulskiego uchwały w sprawie pozbawienia kategorii drogi powiatowej części dawnej drogi wojewódzkiej nr 182. Do pisma załączono powołaną wyżej uchwałę Zarządu Powiatu.

Zgodnie z art. 6a ust. 1 ustawy do dróg powiatowych zalicza się drogi inne niż określone w art. 5 ust. 1 i art. 6 ust. 1 ustawy, stanowiące połączenia miast będących siedzibami powiatów z siedzibami gmin i siedzib gmin między sobą.

Wskazana w §1 uchwały droga powiatowa stanowi połączenie dróg wojewódzkich w miejscowości Wronki, tj. drogi wojewódzkiej nr 184 (ul. Poznańska) oraz dróg wojewódzkich nr 140 i 150, w związku z czym nie spełnia kryteriów definicji drogi powiatowej określonych w art. 6a ust. 1 ustawy.

Ponadto, w związku z tym, że pozbawiana kategorii droga powiatowa jest tożsama z odcinkiem dawnej drogi wojewódzkiej, który na skutek oddania do użytkowania obwodnicy miasta Wronki stał się z dniem 30 czerwca 2022 r. przedmiotową drogą powiatową, zachowana została zasada proporcjonalności, o której mowa w art. 10 ust. 5c ustawy.

Biorąc powyższe pod uwagę podjęcie niniejszej uchwały jest uzasadnione.

Przewodniczący Rady

**Radosław Łanoszka**